



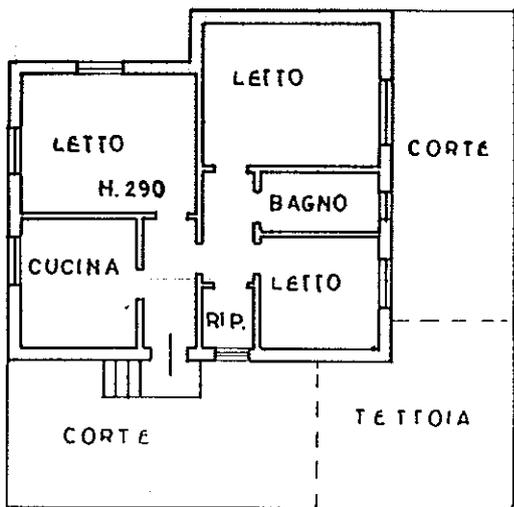


Planimetria di u.i.u. in Comune di LEGNAGO..... via G. LEOPARDI..... civ.....

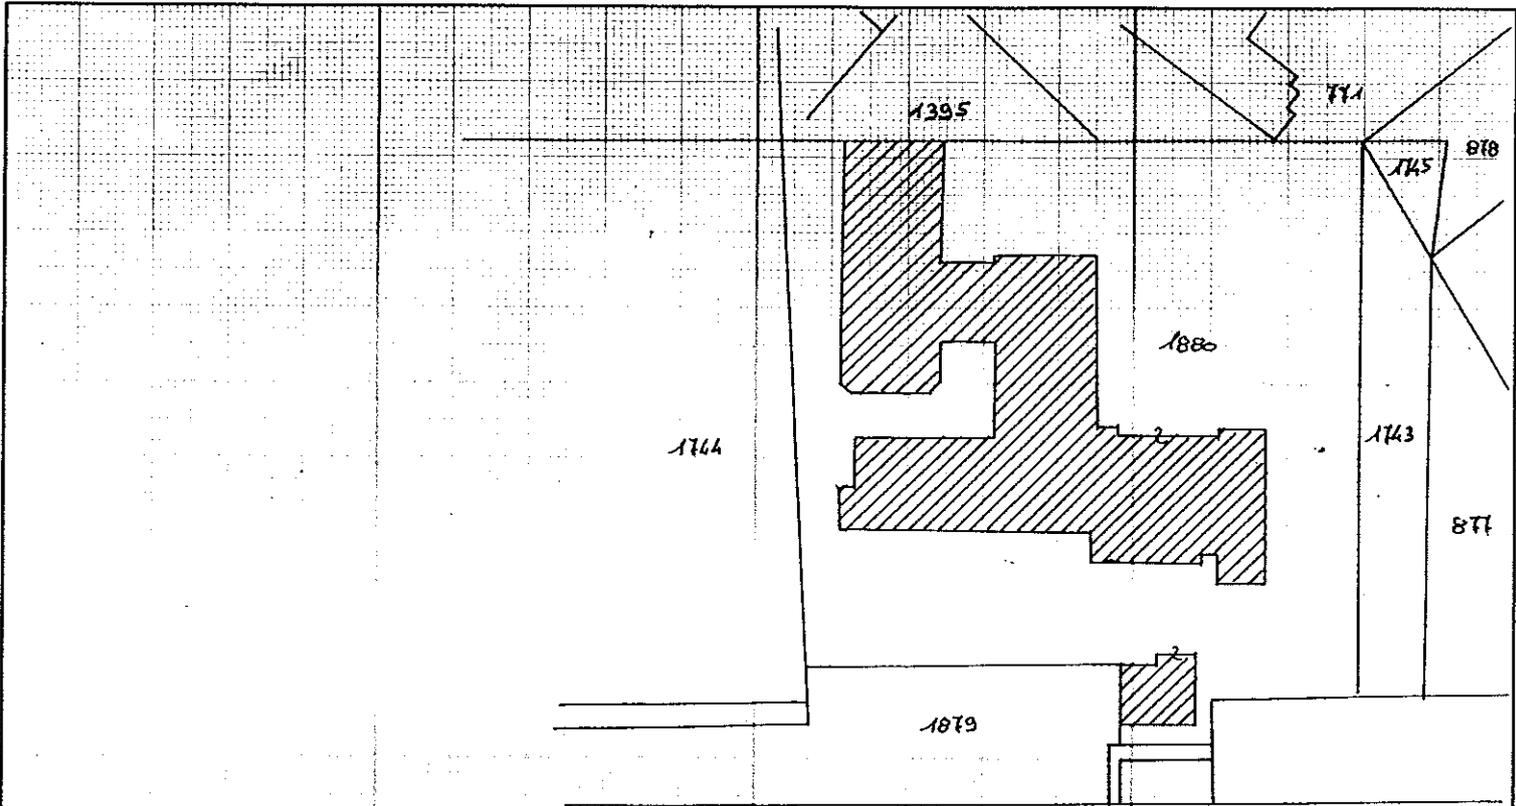

PIANO TERRA

ORIENTAMENTO

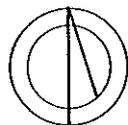

SCALA DI 1: 200

Dichiarazione di N.C.
Denuncia di variazione

Compilata dal GEOMETRA
(Titolo, cognome e nome)
SOAVE VINCENZO

RISERVATO ALL'UFFICIO

Identificativi catastali
F. 17
n. 1880 sub. 2

Iscritto all'albo de GEOMETRI
della provincia di VERONA n. 1894
data 27.10.1998 Firma

Roma - Istituto Poligrafico e Zecca dello Stato - P.Y.