



PLANIMETRIA DI CANTIERE
scala 1:200

Cartellone dei lavori

Lavori di		
Ordinanza		
Impresa		
Inizio		Fine
Recapito		
Telefono		

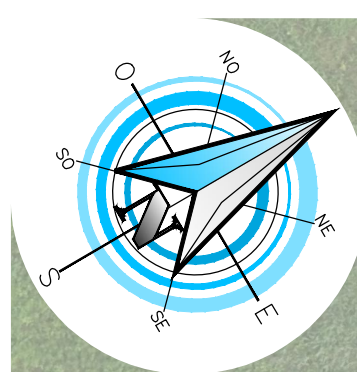

N.B. LE LAVORAZIONI DI DEMOLIZIONE NON SONO PREVISTE DURANTE I MESI DI APERTURA DELLA SCUOLA PERTANTO NON SONO PREVISTE BARRIERE ANTIRUMORE O ANTIPOLVERE, NEL CASO LE TEMPISTICHE NON VENISSERO RISPETTATE BISOGNERA' INTEGRARE TALI PROTEZIONI SECONDO INDICAZIONI DEL C.S.E. IN SEGUITO ALLE MODIFICHE SU P.S.C.

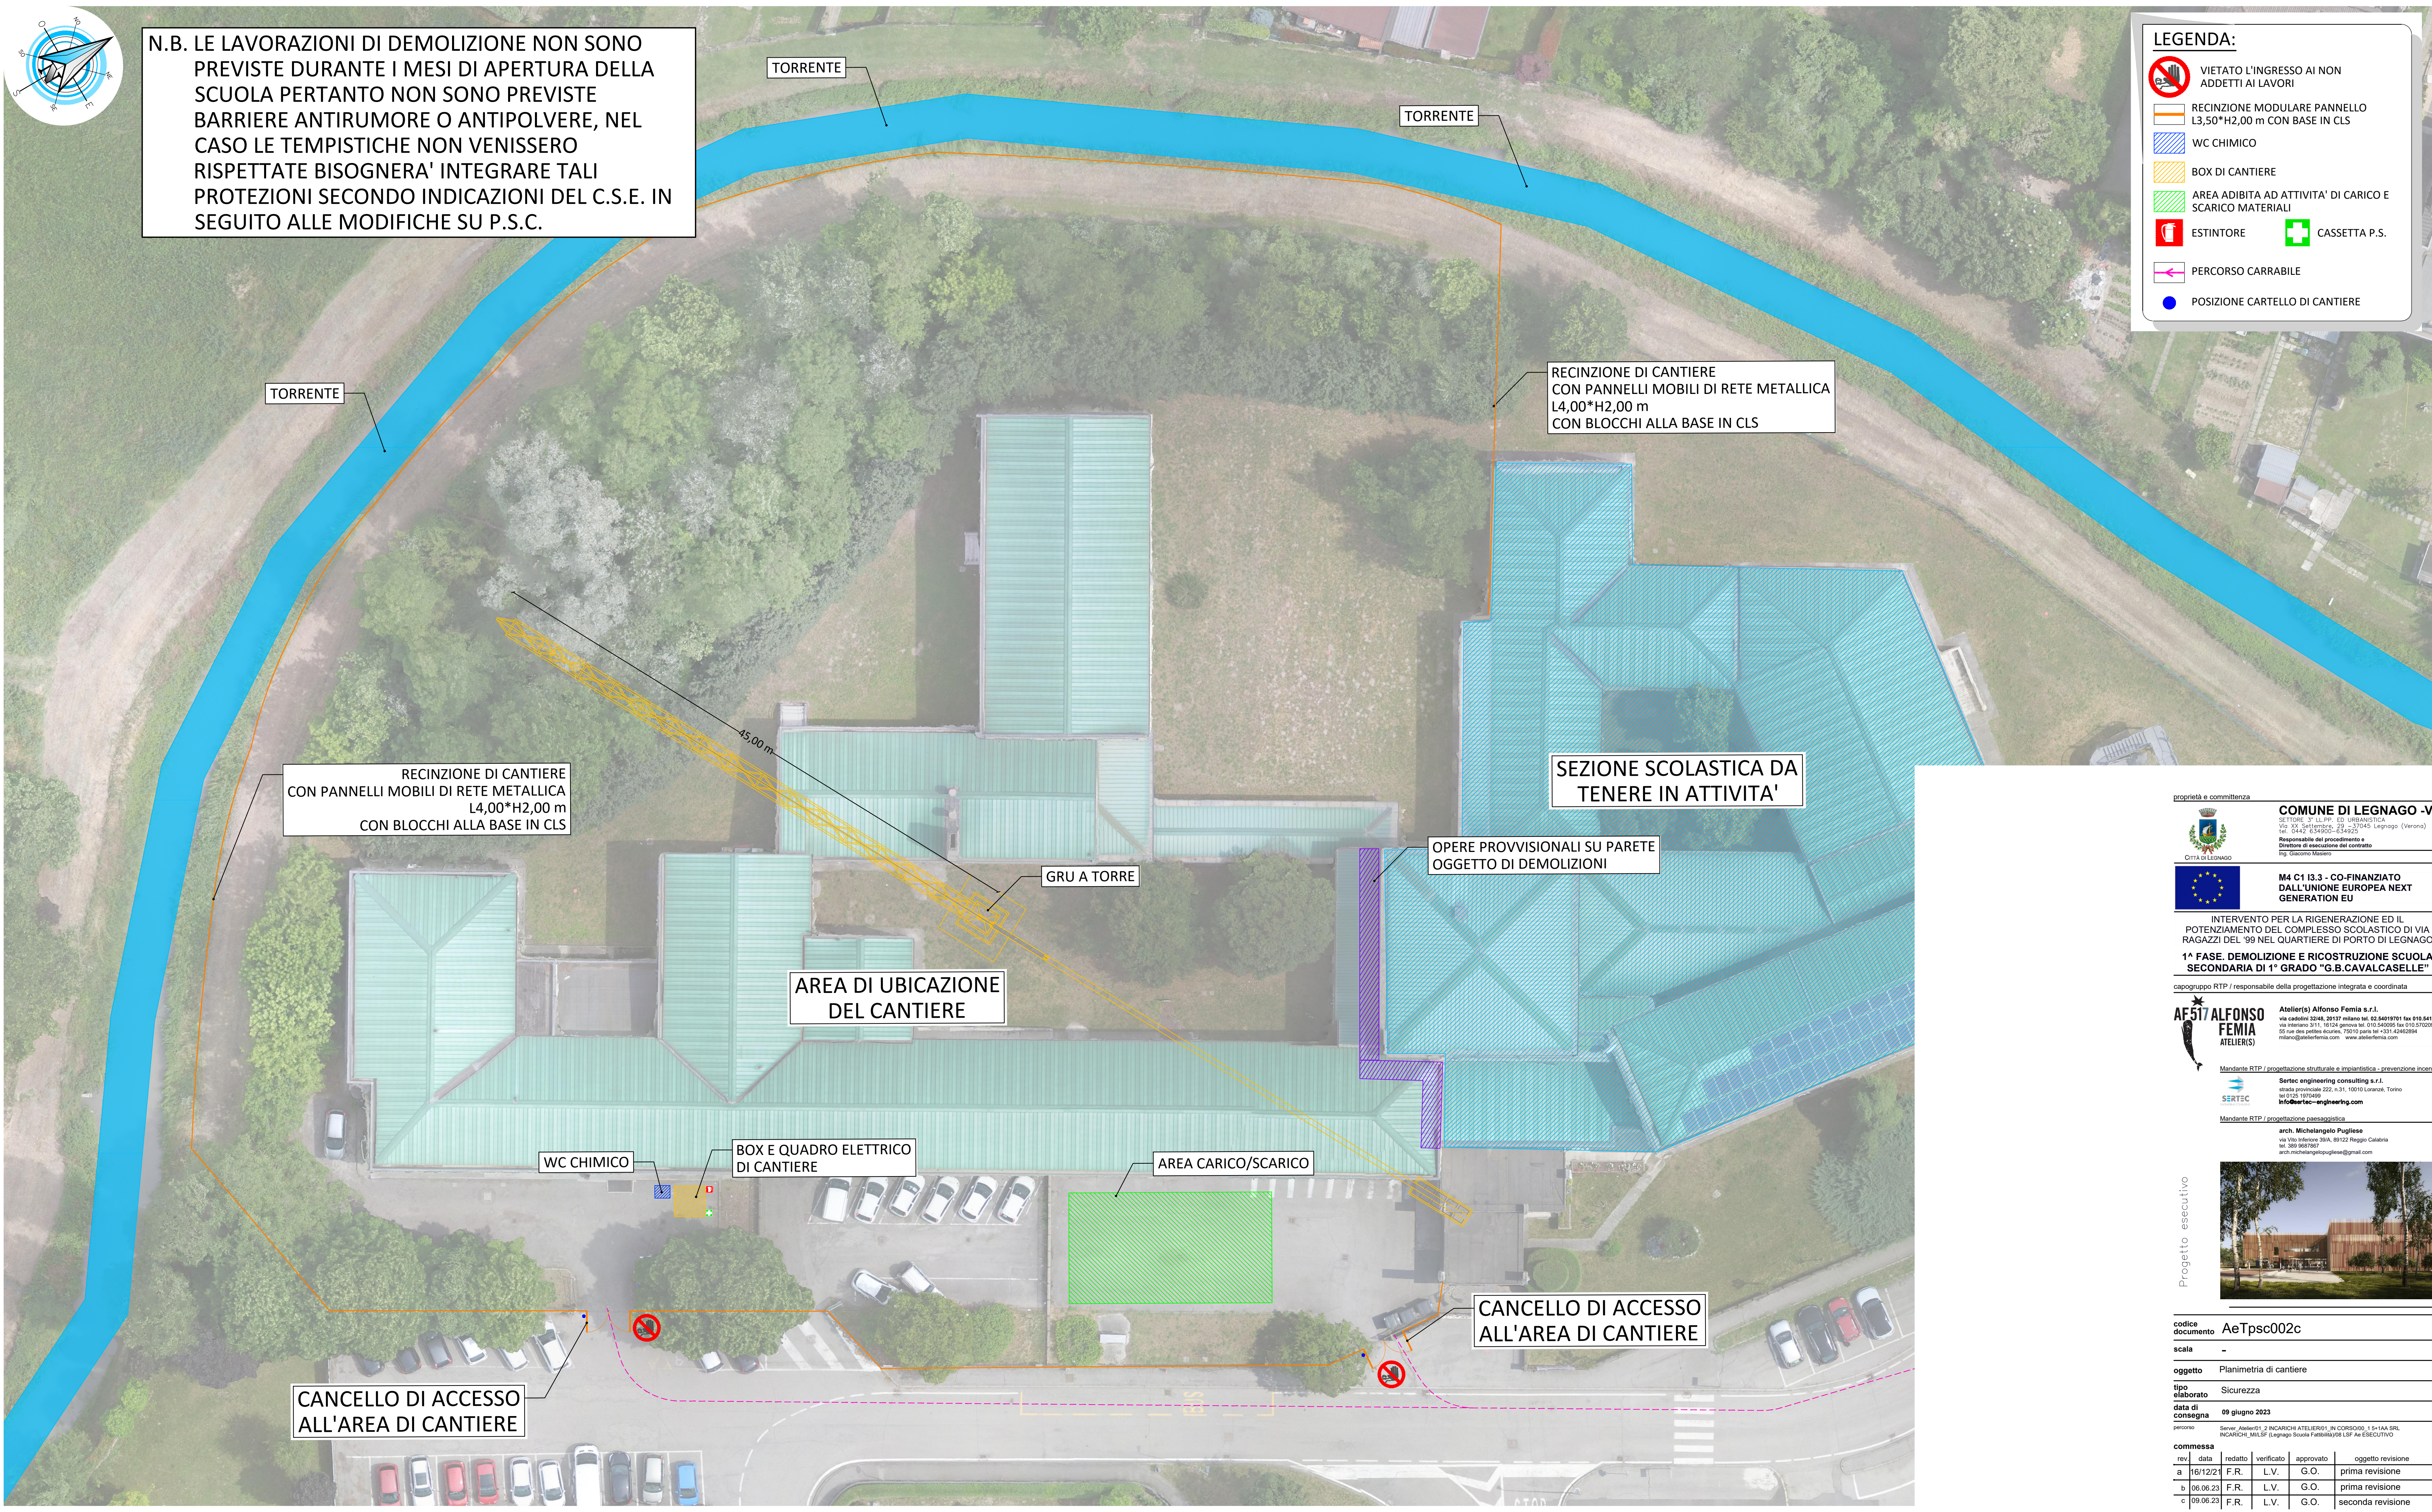

LEGENDA:

- VIETATO L'INGRESSO AI NON ADDETTI AI LAVORI
- RECINZIONE MODULARE PANNELLO L3,50*H2,00 m CON BASE IN CLS
- WC CHIMICO
- BOX DI CANTIERE
- AREA ADIBITA AD ATTIVITA' DI CARICO E SCARICO MATERIALI
- ESTINTORE
- CASSETTA P.S.
- PERCORSO CARRABILE
- POSIZIONE CARTELLO DI CANTIERE

proprietà e committenza



COMUNE DI LEGNAGO - VR

Responsabile del procedimento e Direttore di esecuzione dei lavori
Ing. Giacomo Mazzoni



M4 C1 I3.3 - CO-FINANZIATO DALL'UNIONE EUROPEA NEXT GENERATION EU

INTERVENTO PER LA RIGENERAZIONE ED IL POTENZIAMENTO DEL COMPLESSO SCOLASTICO DI VIA RAGAZZI DEL '99 NEL QUARTIERE DI PORTO DI LEGNAGO

1ª FASE. DEMOLIZIONE E RICOSTRUZIONE SCUOLA SECONDARIA DI 1° GRADO "G.B. CAVALCASELLE"

capogruppo RTP / responsabile della progettazione integrata e coordinata

AF517 ALFONSO FEMIA ATELIER(S)

Mandato RTP / progettazione strutturale e impiantistica - prevenzione incendi

SERTEC
Sertec engineering consulting s.r.l.
info@sertec-engineering.com

Mandato RTP / progettazione paesaggistica

arch. Michelangelo Pugliese



codice documento **AeTpsc002c**

scala -

oggetto Planimetria di cantiere

tipo elaborato Sicurezza

data di consegna 09 giugno 2023

personale

rev.	data	redatto	verificato	approvato	oggetto revisione
a	16/12/23	F.R.	L.V.	G.O.	prima revisione
b	06.06.23	F.R.	L.V.	G.O.	prima revisione
c	09.06.23	F.R.	L.V.	G.O.	seconda revisione

L'UTILIZZAZIONE E LA RIPRODUZIONE DEL PRESENTE DOCUMENTO SONO RISERVATE A NORMA DI LEGGE